



ΕΦΗΜΕΡΙΣ ΤΗΣ ΚΥΒΕΡΝΗΣΕΩΣ

ΤΗΣ ΕΛΛΗΝΙΚΗΣ ΔΗΜΟΚΡΑΤΙΑΣ

ΤΕΥΧΟΣ ΤΕΤΑΡΤΟ — Αρ. Φύλλου **382**

20 Απριλίου 1994

ΠΕΡΙΕΧΟΜΕΝΑ

ΑΝΑΔΑΣΩΣΕΙΣ

ΑΠΟΦΑΣΕΙΣ

Αριθ. 1418/93 (1)

Κήρυξη ως αναδασωτέας εκτάσεως 1938 ² στη θέση "Βγιέθι" του Δήμου Κερατέας του Νομού Αττικής.

Ο ΝΟΜΑΡΧΗΣ ΑΝΑΤΟΛΙΚΗΣ ΑΤΤΙΚΗΣ

Έχοντας υπόψη:

1) Τις διατάξεις του Ν. 3200/55 «περί Διοικητικής Αποκεντρώσεως», όπως αυτές τροποποιήθηκαν μεταγενέστερα με το Ν.Δ. 532/70.

2) Τις διατάξεις του Ν.Δ. 1147/1972 «περί Διοικήσεως μείζονος Πρωτευούσης» σε συνδυασμό με τις όμοιες του 711/72 Β.Δ.

3) Τις διατάξεις της παρ. 3 του άρθρου 117 του Συντάγματος της Χώρας.

4) Τις διατάξεις του Ν. 998/79 «περί προστασίας των Δασών και των Δασικών εν γένει εκτάσεων της Χώρας» και ειδικότερα:

α) Του άρθρου 41 παρ. 1, β) του άρθρου 38 παρ. 1.

5) Τις διαταγές του Υπουργείου Γεωργίας:

α) 160417/1180/8.7.80 «περί οδηγιών για τις αναδασωτέες εκτάσεις, β) 182447/3049/24.9.80.

6) Την αριθ. 1075/7.4.93 πρόταση του Δασαρχείου Λαυρίου σχετικά με την κήρυξη ως αναδασωτέας, της αναφερομένης στο θέμα εκτάσεως, αποφασίζουμε:

Κηρύσσουμε αναδασωτέα, ώστε να αποκλεισθεί η διάθεσή της για άλλο προορισμό, τη δημόσια δασική έκταση, εμβαδού χιλίων εννεακοσίων τριάκοντα οκτώ τετραγωνικών μέτρων (1938) στη θέση "Βγιέθι" περιφερείας Δήμου Κερατέας, με σκοπό τη διατήρηση του χαρακτήρα της δασικής εκτάσεως της οποίας η δασική βλάστηση που αποτελείτο από σχίνα και πουρνάρια, καταστράφηκε με παράνομη εκχέρσωση κ.λ.π. και προσδιορίζεται από τα στοιχεία 1ο και 4ο τμήμα, όπως φαίνεται στο συνημμένο διάγραμμα το οποίο αποτελεί αναπόσπαστο μέρος της αποφάσεως αυτής και έχει όρια:

Ανατολικά: Με χέρσες εκτάσεις.

Δυτικά: Με χέρσες εκτάσεις.

Βόρεια: Με χέρσες εκτάσεις.

Νότια: Με χέρσες εκτάσεις.

Η απόφαση αυτή να δημοσιευθεί στην Εφημερίδα της Κυβερνήσεως.

Αγία Παρασκευή 30 Μαρτίου 1994

Ο Νομάρχης

ΝΙΚ. ΠΕΡΚΙΖΑΣ

ΤΟΠΟΓΡΑΦΙΚΟ ΔΙΑΓΡΑΜΜΑ

Καταληφθεισών Δημοσίων Δασικών εκτάσεων στη θέση "Βγιέθι" περιοχής Δήμου Κερατέας Αττικής εμβαδού = 1938,00 m² (Τμήμα 1: 1743,00 m² & τμήμα 4: 195,00 m²) από τους 1) Αικατερίνη χα Χριστοφ. Πέτση κάτοικο Κερατέας και 2) Γεώργιο Αϊδίνη του Θεοδ. κάτοικο Βούλας Αττικής οδός Β. Παύλου αρ. 99.

ΚΛ. = 1:2.000

[illegible] 1418/93/94
[illegible]
[illegible] 30-3-1994
[illegible]
Τ.Σ. Υπογραφή
ΝΙΚ. ΠΕΡΚΙΖΑΣ

Σημείωση:
Το παρόν διάγραμμα συντάχθηκε με βάση το διάγραμμα που συνοδεύει την υπ' αριθ. 1075/7-4-93 αναφορά του Δασαρχείου Λαυρίου.

Αγια Παρασκευή 9/2/1994
Ο Διευθυντής Δασών

Τ.Σ. Υπογραφή

Νικ. Κορμάζος

30-3-94

ΠΟΛΕΟΔΟΜΙΑ

ΑΠΟΦΑΣΕΙΣ

Αριθ. 3203/οικ. (2)

Τροποποίηση του ρυμοτομικού σχεδίου, οικισμού Ν. Περάμου (Ο.Τ. 65)

Ο ΝΟΜΑΡΧΗΣ ΚΑΒΑΛΑΣ

Έχοντας υπόψη:

1. Το Ν.Δ. της 17.7.1923 «περί σχεδίων πόλεων και κωμών του Κράτους όπως τροποποιήθηκε και συμπληρώθηκε μέχρι σήμερα.

2. Το Ν.Δ. 1018/1971 και τον Α.Ν. 314/1968 όπως τροποποιήθηκε.

3. Το από 2.4.1985 Π.Δ. (ΦΕΚ 225Δ/14.5.1985) «Μεταβίβαση αρμοδιοτήτων στους Νομάρχες για την έγκριση και τροποποίηση ρυμοτομικών σχεδίων καθώς και όρων και ππεριορισμών δόμησης αγροτικών οικισμών».

4. Την υπ' αριθμ. 17/94 απόφαση του Κοινοτικού Συμβουλίου.

5. Τις υπ' αριθμ. 11/418/3.12.1993 και 8/465/21.12.1993 γνωμοδοτήσεις του Συμβουλίου Χ.Ο.Π. Ν. Καβάλας, αποφασίζουμε:

1. Την τροποποίηση του ρυμοτομικού σχεδίου οικισμού Ν. Περάμου (Ο.Τ. 65) όπως φαίνεται στο συνημμένο και θεωρημένο από την Προϊσταμένη του ΤΠ και ΠΕ διάγραμμα σε κλίμακα 1:1.000. Η τροποποίηση είναι "Εσωτερική" στο Ο.Τ. 65, δεν αλλάζει τα όρια του οικοπέδου και δεν επιφέρει ουδεμία αρνητική πολεοδομική επίπτωση.


2. Η απόφαση αυτή θα ισχύει από τη δημοσίευση της στην Εφημερίδα της Κυβέρνησης.

3. Η απόφαση αυτή δεν επιβαρύνει τον προϋπολογισμό του οικείου ΟΤΑ.


Η απόφαση αυτή να δημοσιευθεί στην Εφημερίδα της Κυβερνήσεως.


Καβάλα, 23 Μαρτίου 1994

Με εντολή Νομάρχη
Ο Νομάρχης
ΠΑΣΧΑΛΗΣ ΜΠΡΟΦΙΔΗΣ

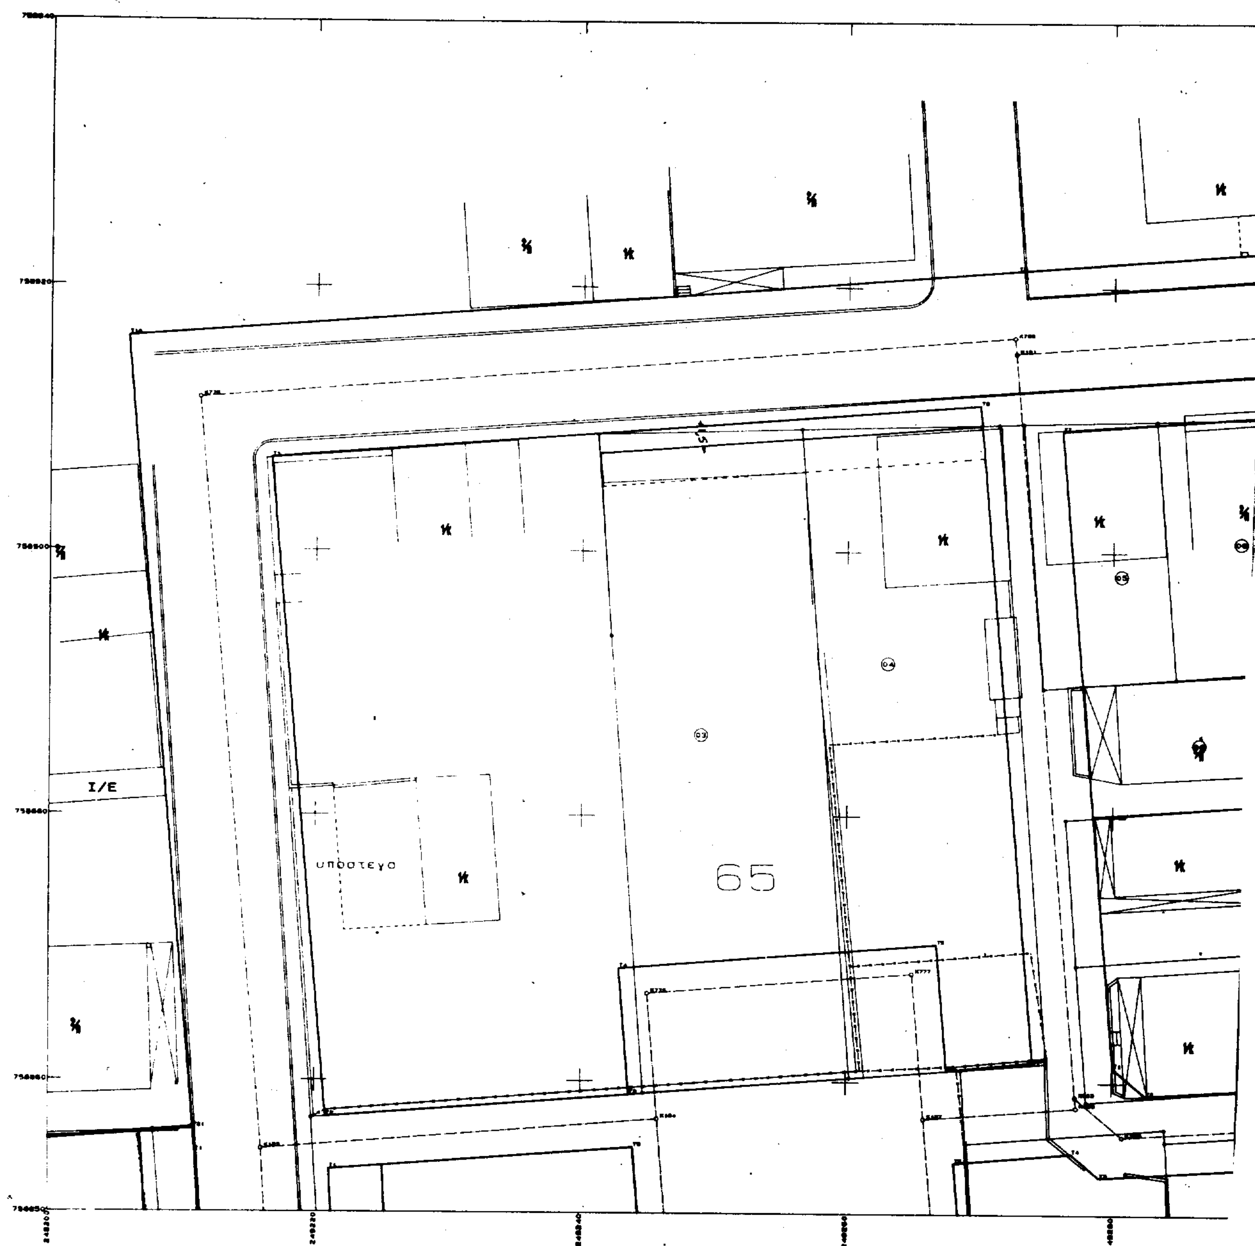

I/E
υπόστεγο
65

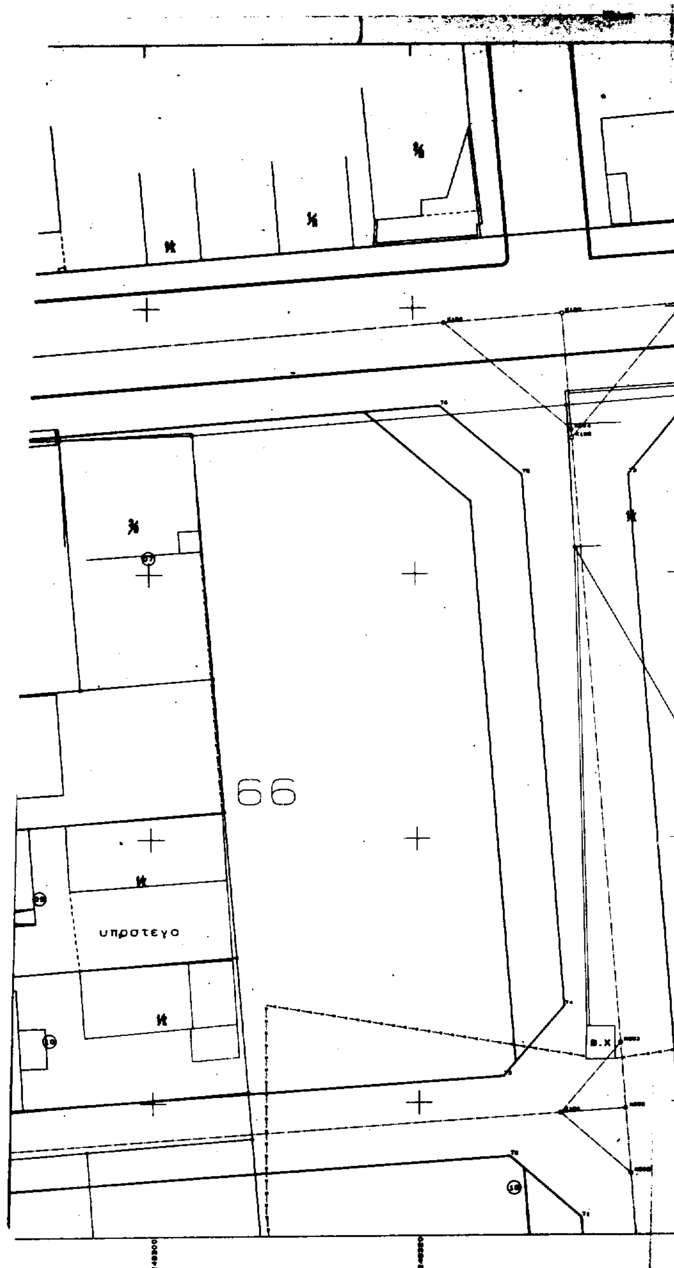

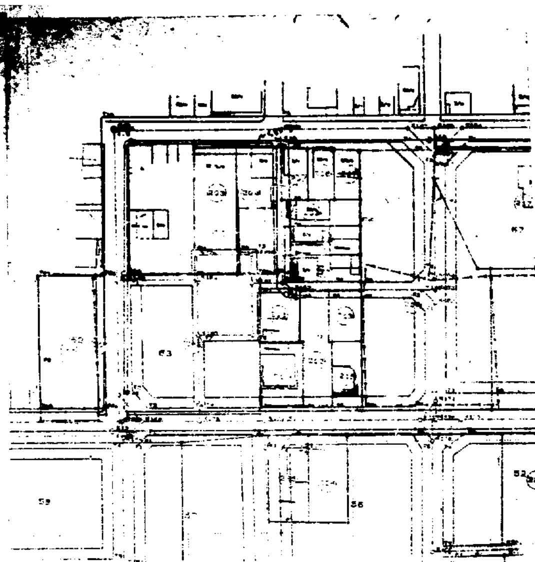


ΠΟΛΗ:	Ν. ΠΕΡΑΜΟΣ
ΕΡΓΟ:	Τροποποίηση ρυμοτομικού σχεδίου.
ΘΕΣΗ:	ΟΤ. 65
ΚΛΙΜΑΚΕΣ:	1:1000. 1200

ΘΕΩΡΗΘΗΚΕ

και συνοδεύει την με αριθμό 3Ω03/23-3-1993
Απόφαση του Νομάρχη Καβάλας

Καβάλα 23-3-1993

Ο ΠΡΟΙΣΤΑΜΕΝΟΣ ΤΠ. & ΠΕ.

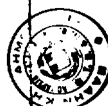

Σ. ΜΠΕΝΕΒΑΣ
ΑΡΧ. ΜΗΧΑΝΙΚΟΣ Α'β.

Αριθ. 3205/οικ (3)

Τροποποίηση του ρυμοτομικού σχεδίου της πόλης Καβάλας στην οδό Δοξάτου (Αγία Παρασκευή) Φ.Π. 6-7 Ο.Τ. 135.

Ο ΝΟΜΑΡΧΗΣ ΚΑΒΑΛΑΣ

Έχοντας υπόψη:

1. Το Ν.Δ. της 17.7.1923 «Περί σχεδίων πόλεων και κωμών του Κράτους» όπως τροποποιήθηκε και συμπληρώθηκε μέχρι σήμερα.

2. Το Ν.Δ. 1018/1971 και τον Α.Ν. 314/1968, όπως τροποποιήθηκε και συμπληρώθηκε μέχρι σήμερα.

3. Το Π.Δ. 183/9.5.1986 (ΦΕΚ 70Α/5.6.1986 Έγκριση τροποποιήσεων σχεδίων πόλεων και καθορισμός όρων δόμησης από τους νομάρχες.

4. Την 2518/7.3.1989 (ΦΕΚ 163Δ'/17.3.1989) απόφαση Νομάρχη Καβάλας για αναθεώρηση του σχεδίου της πόλης Καβάλας.

5. Την υπ' αριθμ. 321/1991 απόφαση του Δημ. Συμβουλίου.

6. Την υπ' αριθ. 5/462/93 γνωμοδότηση του ΣΧΟΠ Ν. Καβάλας, αποφασίζουμε:

1. Εγκρίνεται η τροποποίηση του εγκεκριμένου σχεδίου της πόλης Καβάλας στην οδό Δοξάτου στο Ο.Τ. 135 όπως φαίνεται στο συνημμένο στην απόφαση διάγραμμα που θεωρήθηκε από τον Προϊστάμενο ΤΠ και ΠΕ Ν. Καβάλας.


2. Από τις διατάξεις της απόφασης αυτής δεν επιβαρύνεται ο προϋπολογισμός του Δήμου.

3. Η απόφαση αυτή με το διάγραμμα να δημοσιευθεί στην Εφημερίδα της Κυβέρνησης και ισχύει από την ημέρα της δημοσίευσης.

Καβάλα, 23 Μαρτίου 1994

Ο Νομάρχης

ΠΑΣΧΑΛΗΣ ΜΠΡΟΦΙΔΗΣ

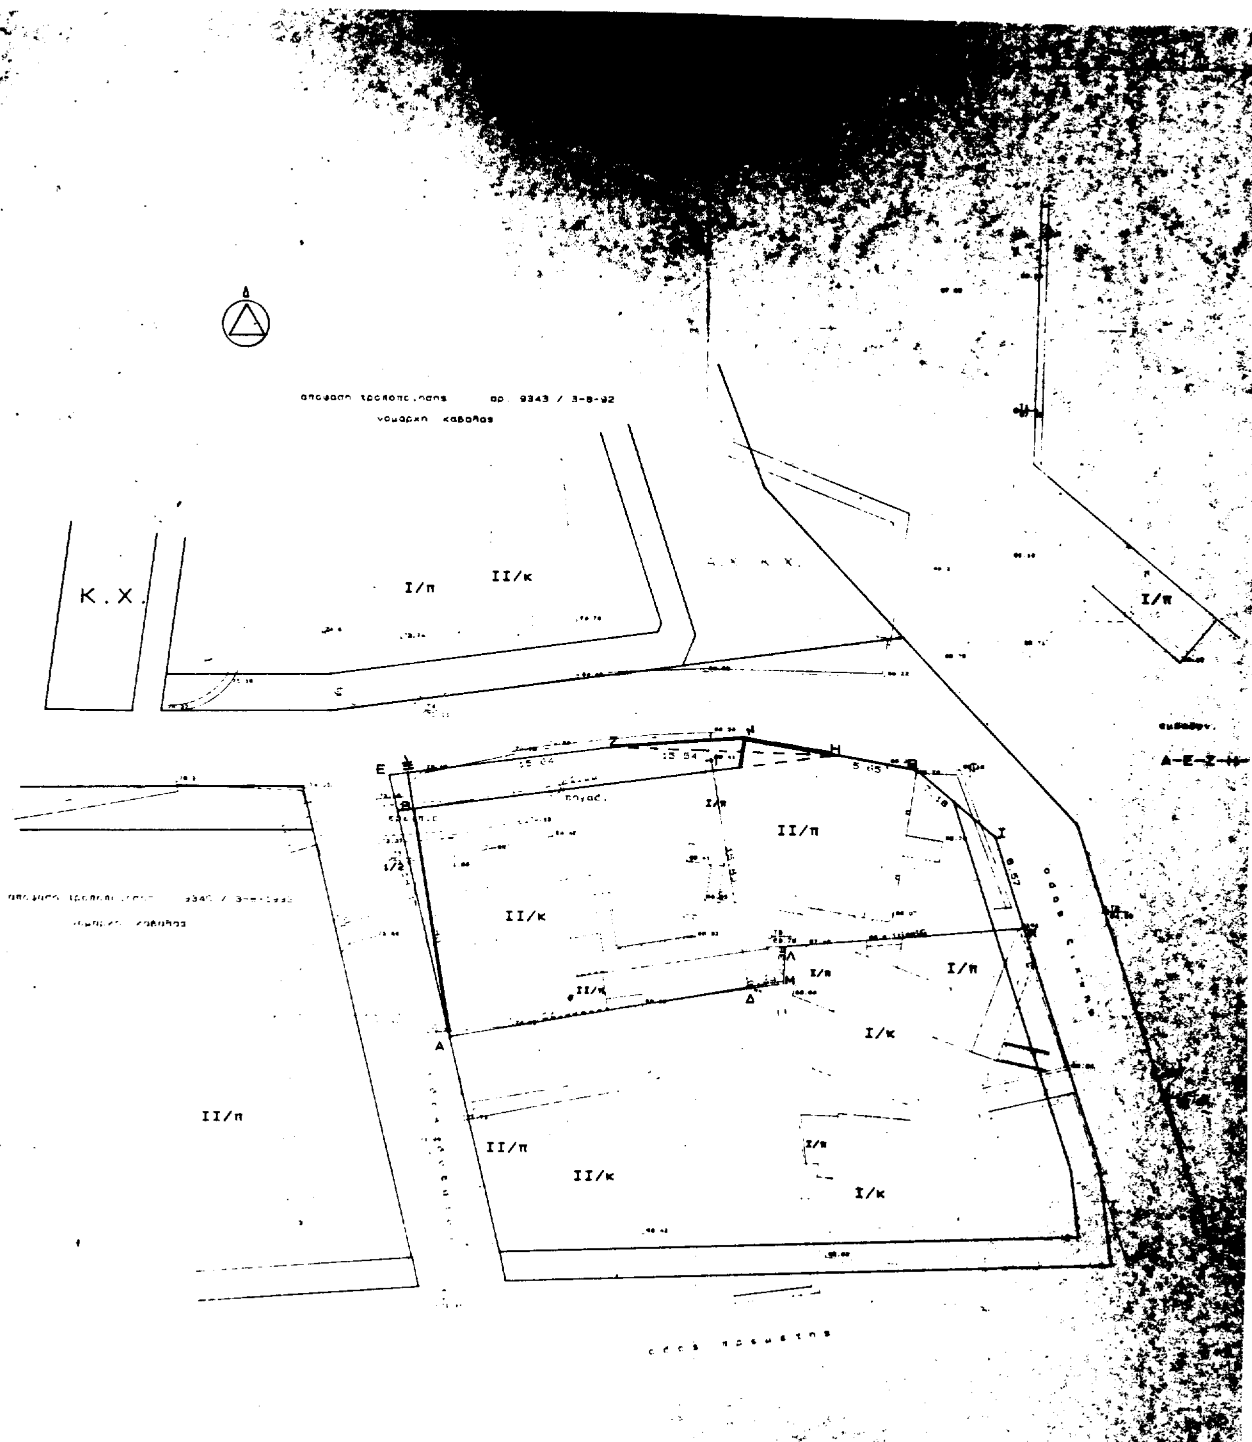
Κ.Χ.
Ι/π
ΙΙ/κ
ΙΙ/π
ΙΙ/κ
Ι/π
Ι/κ
ΙΙ/π
ΙΙ/κ
Ι/κ
Ι/π
Α-Ε-Ζ-Η

ΠΟΛΗ: ΚΑΒΑΛΑ

ΘΕΜΑ: Τροποποίηση ρυμοτομικού σχεδίου

ΘΕΣΗ: οδοί Ζίχνης & Δοξάτου — Φη 6-7 ΟΤ 135

ΚΛΙΜΑΚΕΣ: 1:1000 1:[illegible]

ΘΕΩΡΗΘΗΚΕ

και συνοδεύει την με αριθμό 3205/23-3-1994 Απόφαση του Νομάρχη Καβάλας

Καβάλα 23-3-1994

Ο ΠΡΟΙΣΤΑΜΕΝΟΣ ΤΠ. & ΠΕ.

Σ. ΜΠΕΝΕΒΑΣ
ΑΡΧ. ΜΗΧΑΝΙΚΟΣ Α'β.

ΧΩΡΟΣ ΔΗΜΟΤΙΚΟΥ ΣΧΟΛΕΙΟΥ
ΝΗΠΙΑΓΩΓΕΙΟΥ
ΠΑΙΔΙΚΟΥ ΣΤΑΘΜΟΥ


-ανεξάρτητο σύστημα συντ/νων
-ανεξάρτητη υψομ. αφετηρία Τ2 (ΗΤ2=64.00μ.)

Α-Β-Γ-Δ-Α: 331.80μ²
Β-Ι-Κ-Λ-Μ-Δ-Γ-Β-Α: 285.45μ² κατειλημμένο

ΣΥΝΤΕΤΑΓΜΕΝΕΣ ΚΟΡΥΦΩΝ

κορυφή	x	ψ
Α:	54.53	991.00
Β:	51.83	1006.57
Γ:	72.52	1010.16
Δ:	75.22	994.59
Ε:	50.18	1008.94
7:	65.68	1011.03
Η:	81.21	1010.59
Θ:	86.78	1009.64
Ι:	92.30	1005.05
Κ:	94.35	998.81
Λ:	77.76	[illegible]
Μ:	77.68	995.02

ΑΠΟΣΠΑΣΜΑ ΣΧ ΠΟΛΗΣ ΚΑΒΑΛΑΣ
κλίμακα 1:1000

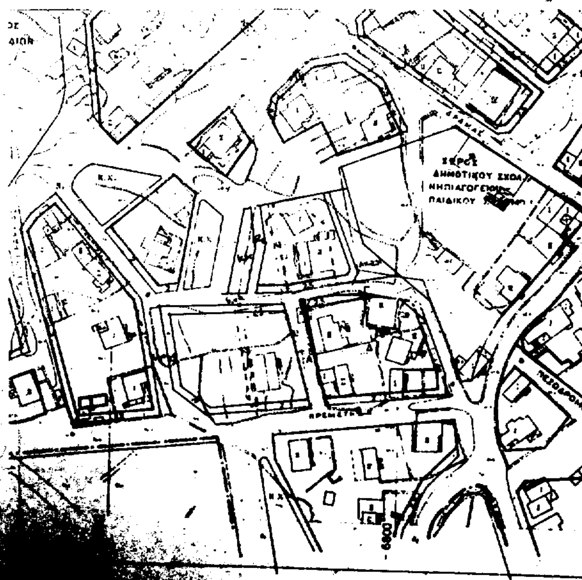

ΑΠΟ ΤΟ ΕΘΝΙΚΟ ΤΥΠΟΓΡΑΦΕΙΟ